


# AKNAMAGASÍTÓ

M = 1 : 25

Technical drawing of a window frame cross-section (AKNAMAGASÍTÓ) at a scale of 1:25. The drawing shows a cross-section of a window frame with a central cavity. Key dimensions are labeled: total height 107, inner height 100, top flange thickness 7, bottom flange thickness 8, bottom flange width 15, total width 150, inner width 120, top flange width 61, and bottom flange width 7.5. A dashed line indicates the center of the frame.


**FEDLAP**

M = 1 : 25

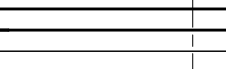

150

- előregyártott vb.aknaelemek C 45/55-XC4-XF2-XA2
- szelőlabeton C 12/15-XN(H)-8-F3
- fedlap és keret AF ÖV 600 , 250 kN
- aknahágcsó műanyag bevonatú acél , 5 db
- zsomp lefedőráccsal , ko.a.33 , D 300-250
- szellőzőcső D 168,3 x 1,5 , ko.a.33 , L=400+iv
- kapaszkodó D 25-1000 , ko.a.33

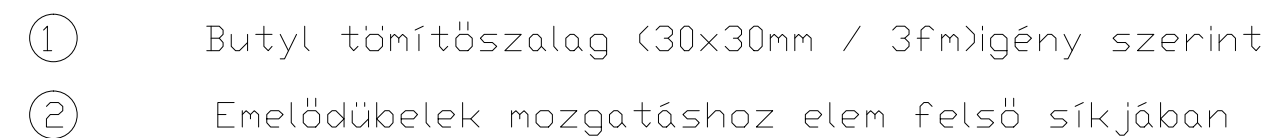

<p>Jelen terv a Fehérvári Víziterv Méternői Kft. szellemi tulajdona, jogvédelemmel rendelkezik. Másolása, egyéb célú felhasználása csak a tervező írásos engedélyével lehetséges.</p>			
<p><b>FEHÉRVÁRI ® VIZITERV KFT</b></p> <p>8000 Székesfehérvár Hosszúsétal tér 1. I : 8001 Székesfehérvár, Pf. 70              fi /i (06-22) 315-263, 504-610 E-mail: fehevar.viziterv@t-online.hu</p>		<p><b>FEHÉRVÁRI VIZITERV MÉTERNŐKI KFT</b></p>	
<p>A terv címe:</p> <p><b>TÁC - GORSIUM MÚZEUMI ÉPÜLETEK SZENNYVÍZELVEZETÉSE</b></p>			<p>Tervszám:</p> <p><b>3311</b></p>
<p>A munkarész tárgya:</p> <p><b>KIVITELI TERV</b></p>			<p>Munkarész szám:</p> <p><b>SZ-2</b></p>
<p>A rajz tárgya:</p> <p><b>MÉRŐAKNA ÉPÍTÉSI TERVE</b></p>			<p>Rajzszám:</p> <p><b>16.</b></p>
<p>Méretarány: 1 : 25</p>			
<p>Tervező:</p>	<p>Szerkesztő:</p>	<p>Rajzoló:</p>	<p>Kelt:</p> <p>2016.11.</p>
<p>Ellenőrző:</p> <p><b>BALÁZS JÓZSEF</b></p>	<p>Ügyvezető igazgató:</p> <p><b>HORVÁTH GYULA</b></p>	<p>Felölő tervező:</p> <p><b>VZ-TEL/07-0226 HORVÁTH GYULA</b></p>	