


Szerelvényakna


A - A metszet

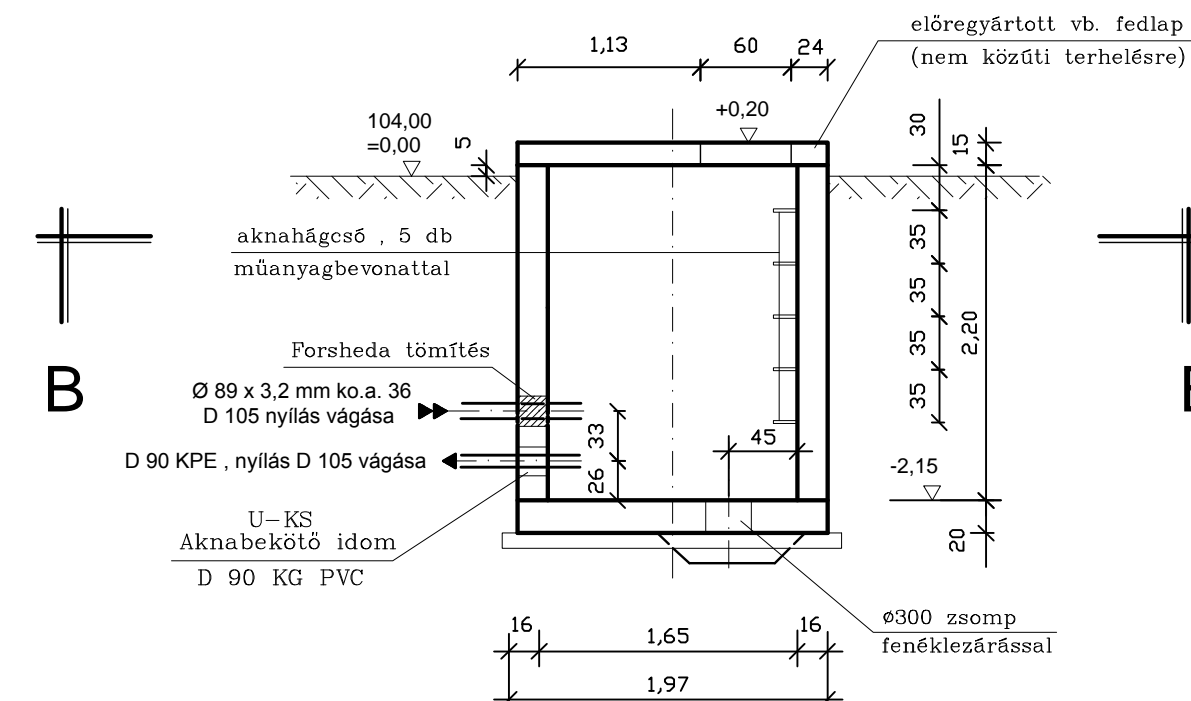

B - B metszet


M=1:50

Födémterv

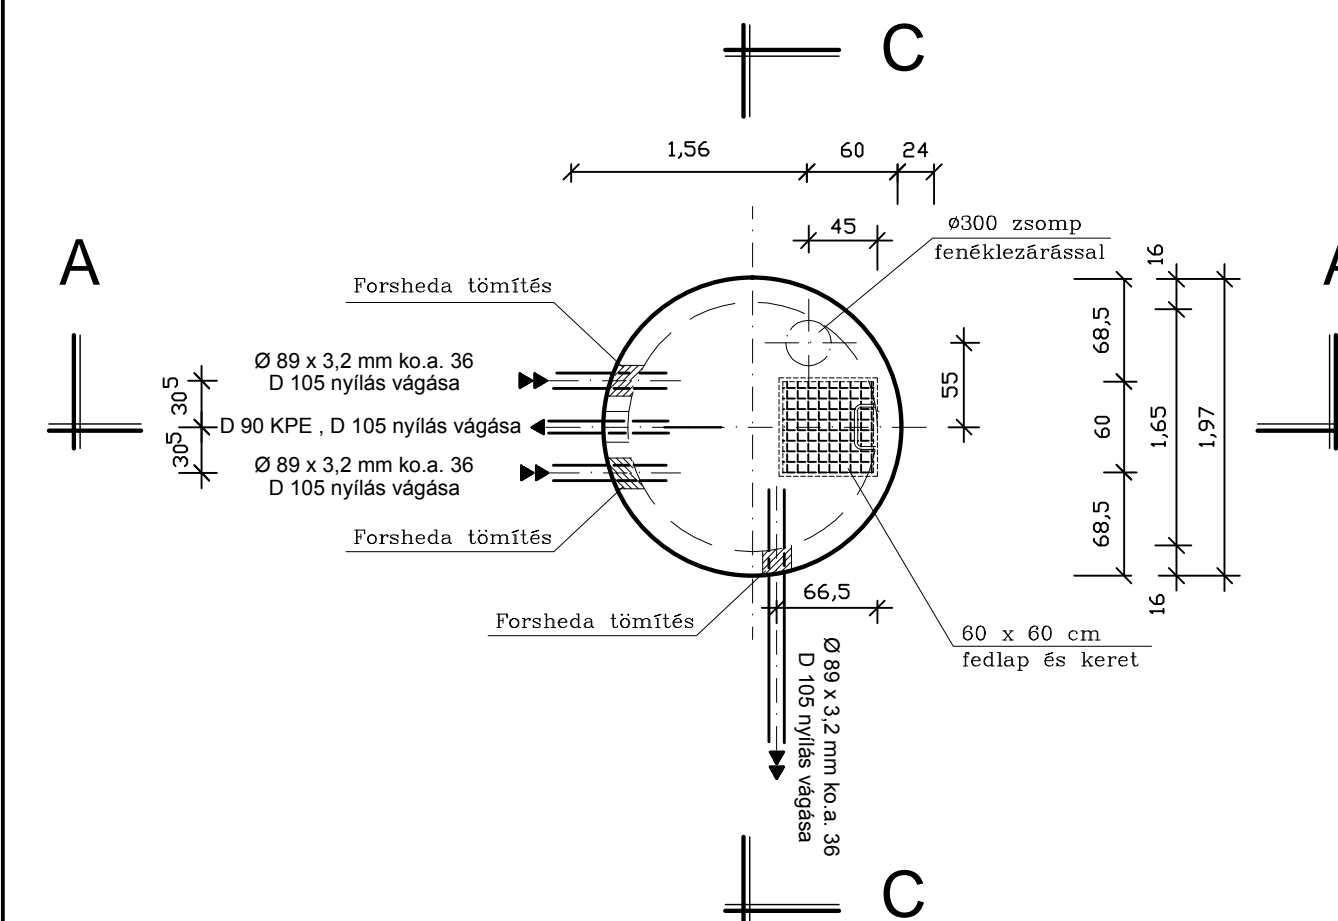

C - C metszet

M=1:50

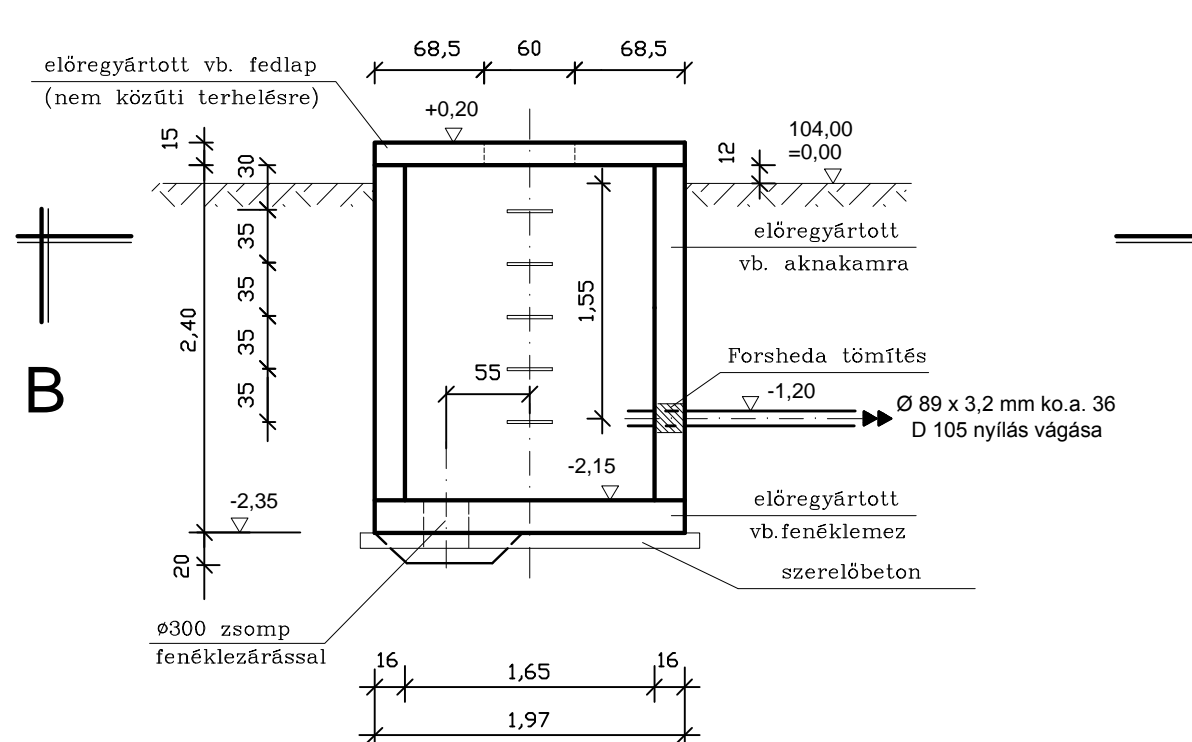

Anyagminőségek :

- Előregyártott vb. aknaelemek:
C 45/55-XC4-XF2-XA2
- Szerelőbeton :
C 12/15-(H)-8-F3
- Lakatosipari szerelvények:
 - Keret és fedlap , ko.a.33
 - Zsomp , D 300-300 , ko.a.33
 - Aknahágcsó , acél , műanyag bevonattal

<p>Jelen terv a Fehérvári Víziterv Mémóri Kft. szellemi tulajdona, jogvédelemben részesül. Másolása, egyéb célú felhasználása csak a tervező írásos engedélyével lehetséges!</p>			
<p align="center">FEHÉRVÁRI ® VIZITERV KFT</p>		<p align="center">FEHÉRVÁRI VIZITERV MÉRNÖKI KFT</p> <p align="center">8000 Székesfehérvár Hosszvíztér 1. I. 8001 Székesfehérvár, Pf 70 fi. / fi. / (06-22) 315-263, 504-610 E-mail: fehevar.viziterv@t-online.hu</p>	
<p>A terv címe:</p> <p align="center">TÁC - GORSIUM MŰZEUMI ÉPÜLETEK SZENNYVÍZELVEZETÉSE</p>		<p>Tervező:</p> <p align="center">3311</p>	
<p>A munkakész tárgya:</p> <p align="center">KIVITELI TERV</p>		<p>Munkakész szám:</p> <p align="center">SZ-2</p>	
<p>A rajz tárgya:</p> <p align="center">SZERELVÉNYAKNA ÉPÍTÉSI TERVE</p>		<p>Rajzszám:</p> <p align="center">15.</p>	
<p>Méretarány: 1 : 50</p>			
<p>Tervező:</p> <p>BALÁZS JÓZSEF</p> 	<p>Szerkesztő:</p> <p>Ügyvezető Igazgató:</p> <p>HORVÁTH GYULA</p> 	<p>Rajzoló:</p> <p>Felvezető tervező:</p> <p>TEL-TEL/07-0226 HORVÁTH GYULA</p> 	<p>Kelt:</p> <p align="center">2016.11.</p>